


平面図

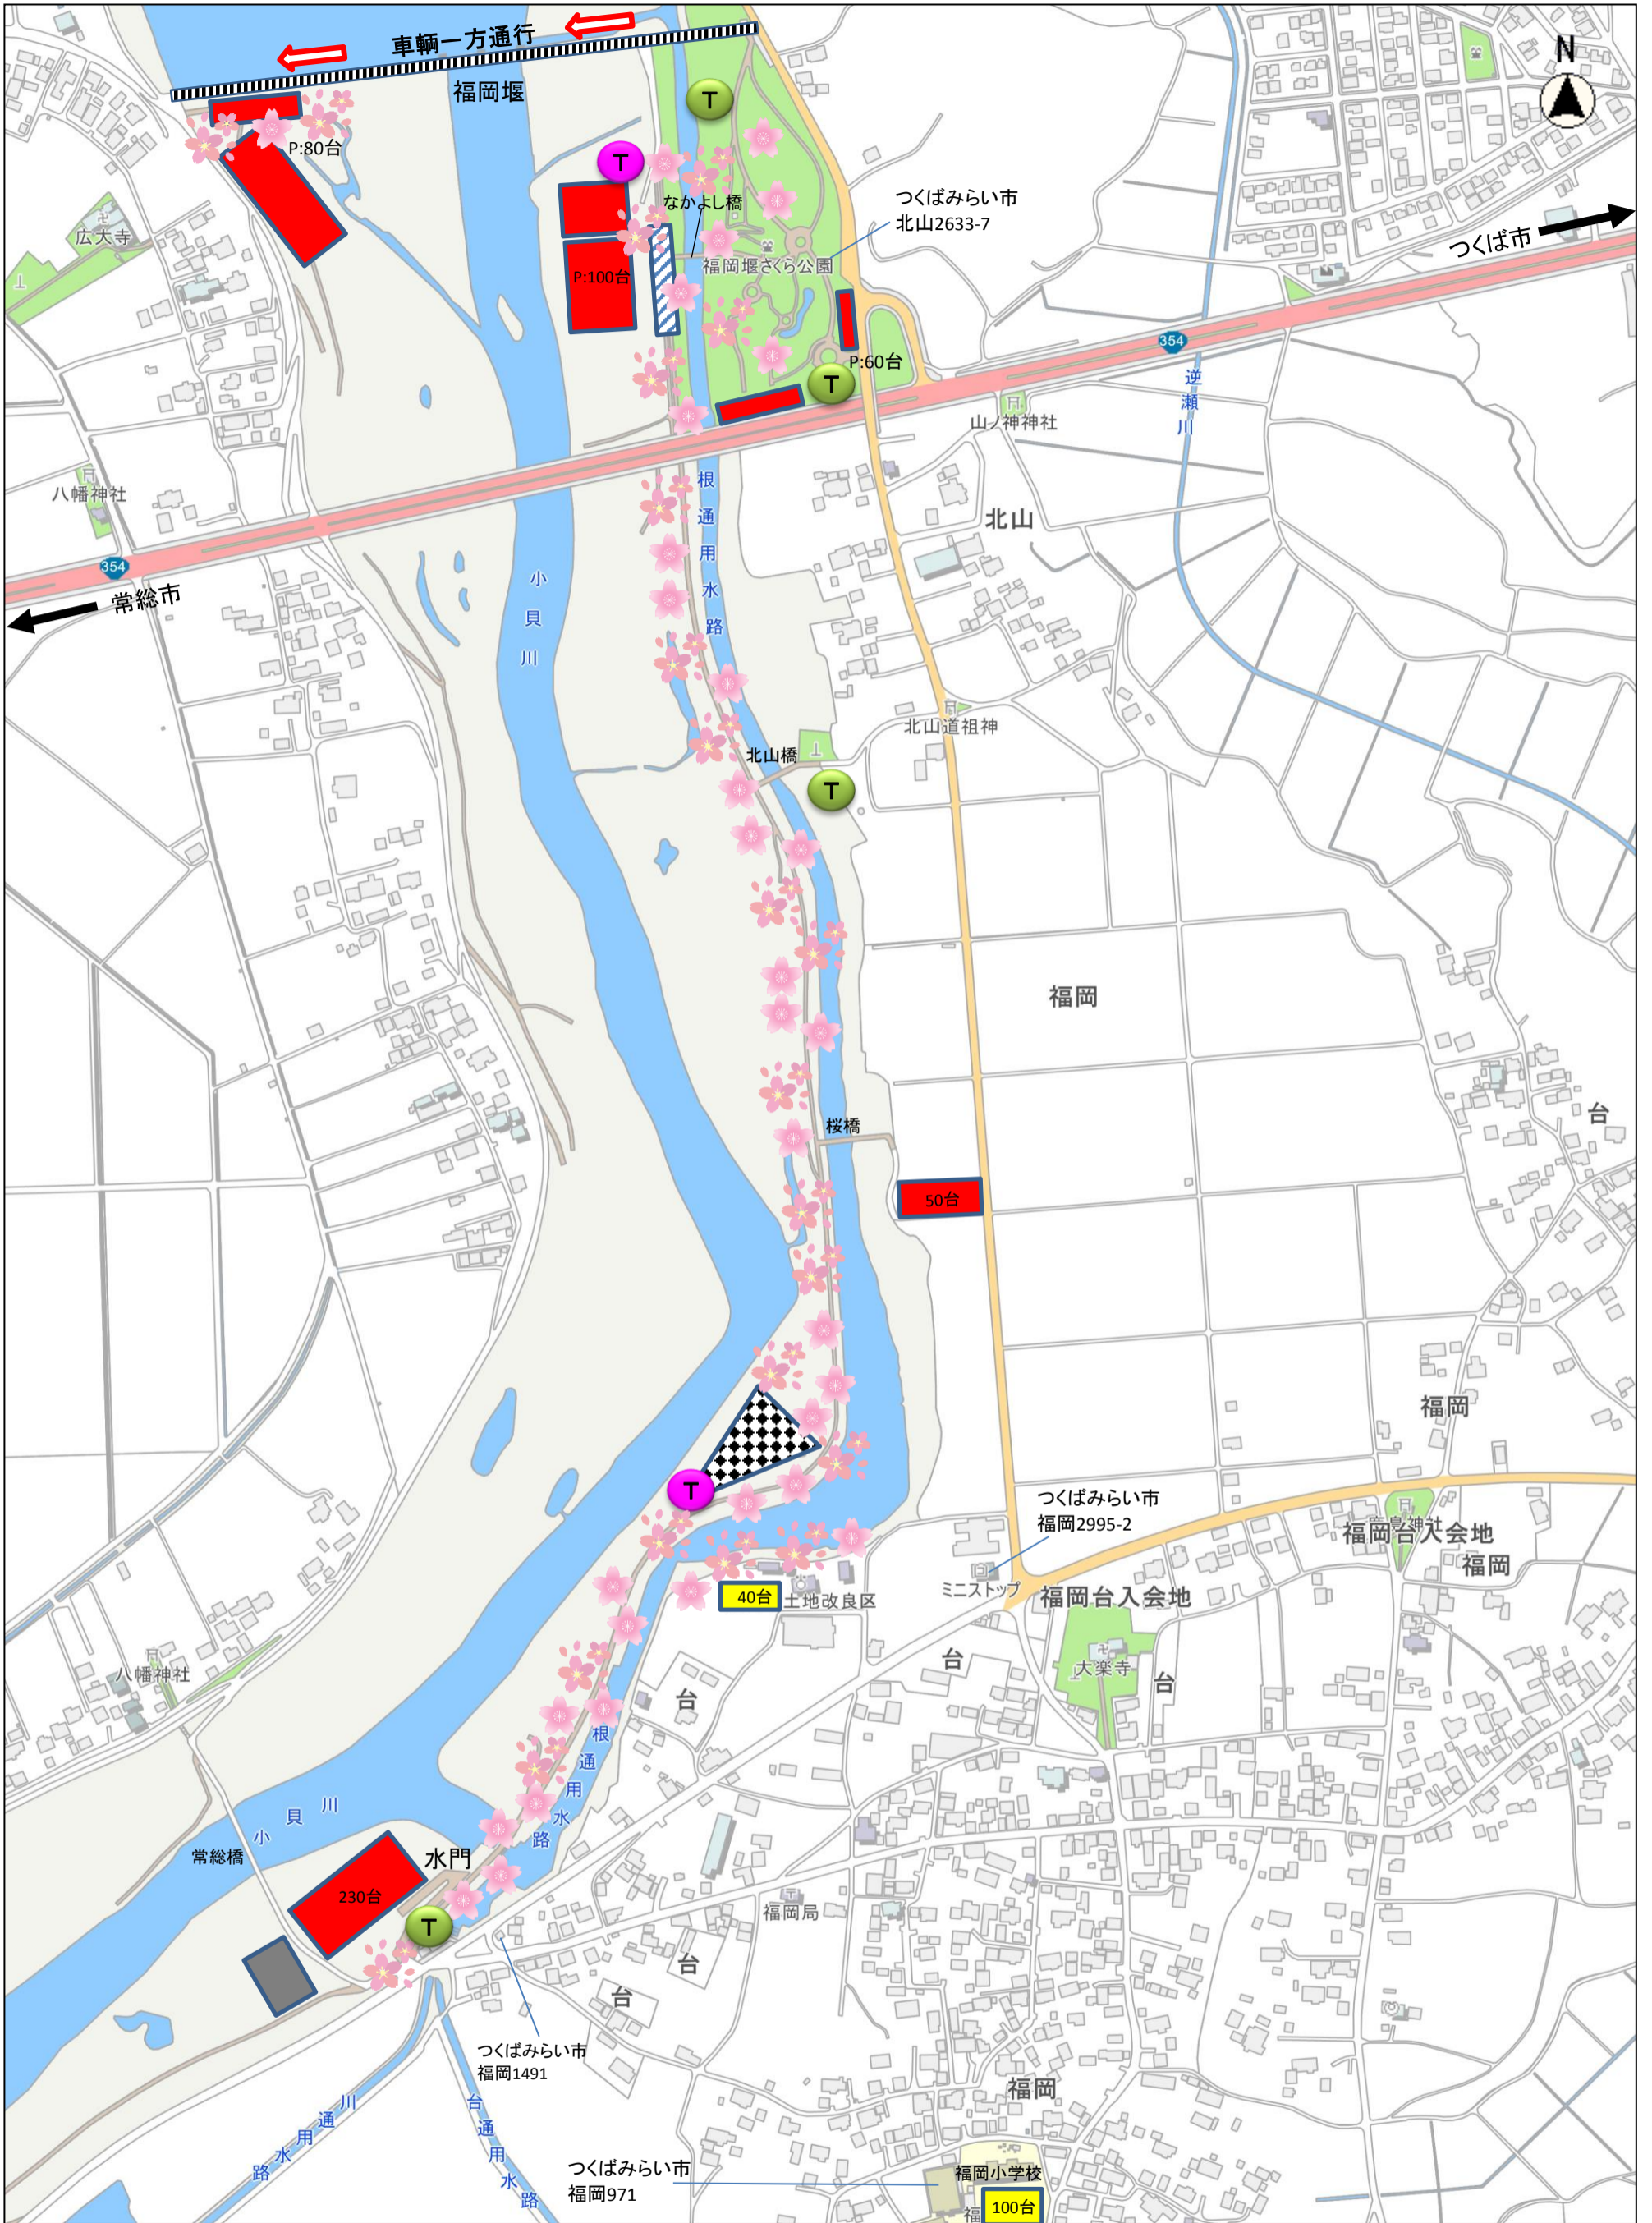

- 一般駐車場
- 露店
- 常設トイレ
- 仮設トイレ
- 土日臨時駐車場
- 関係者駐車場
- イベントエリア
- 車輛交通規制